
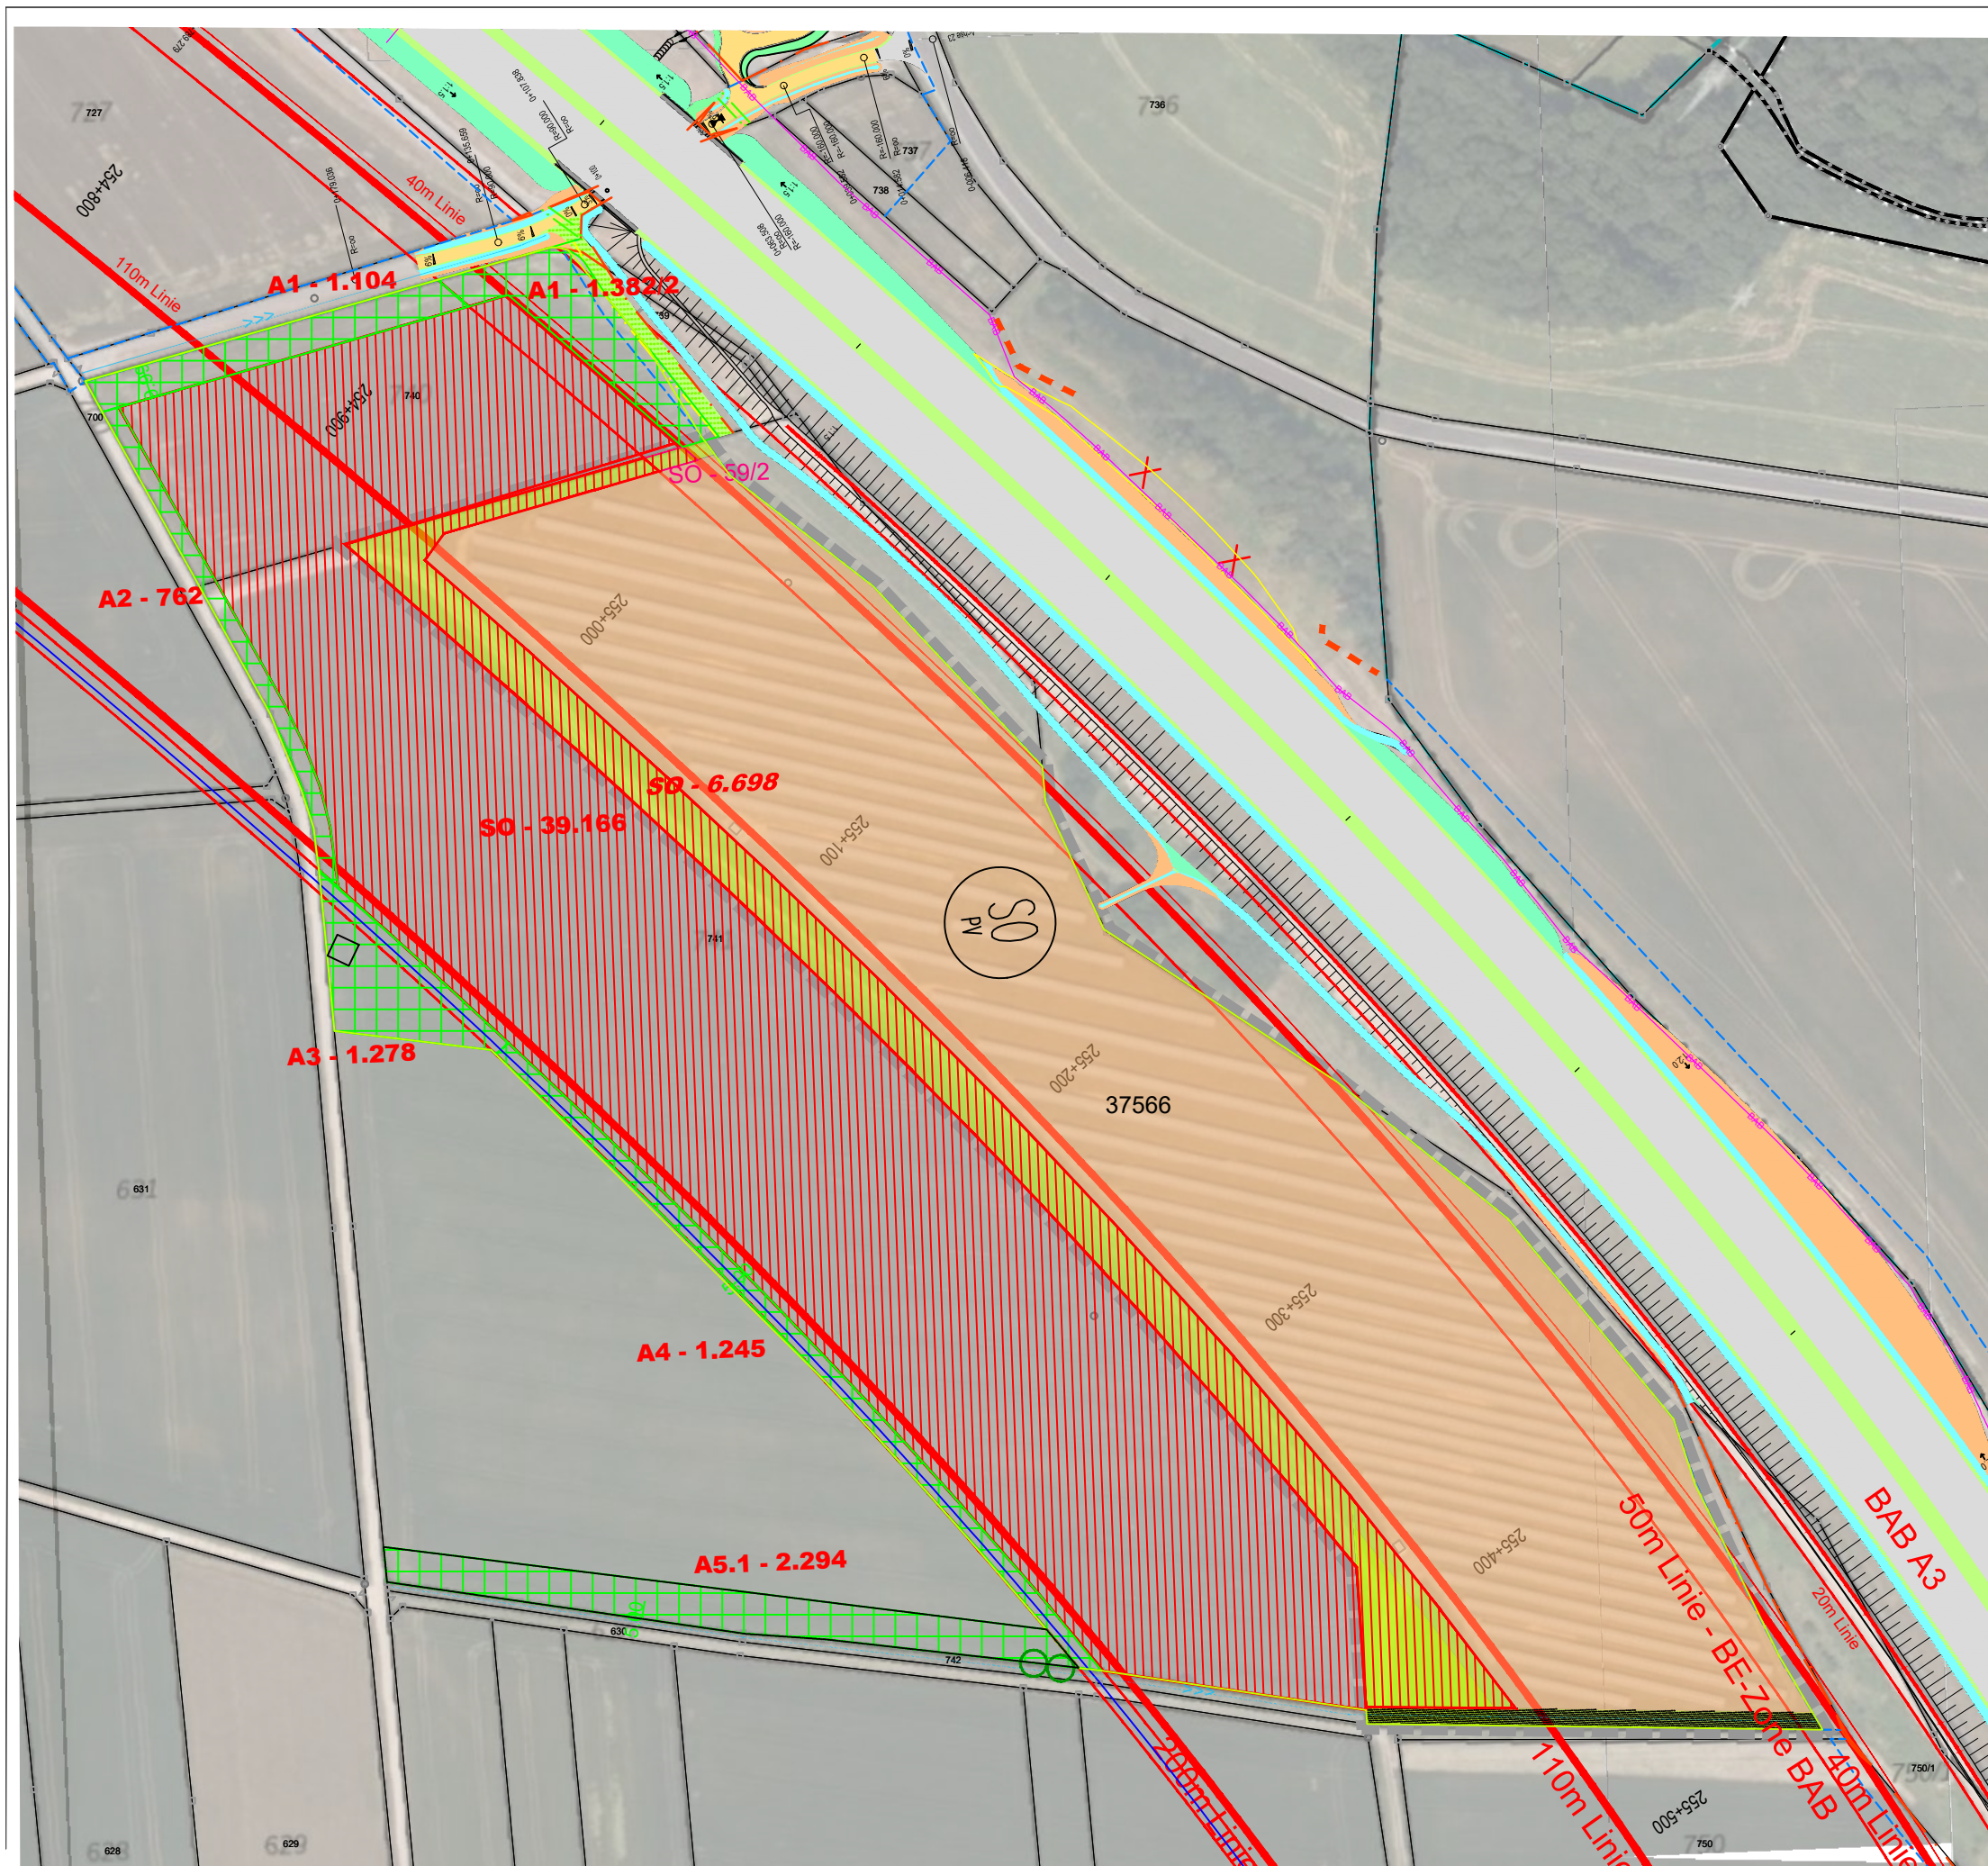
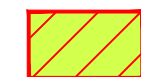


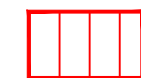

-  Betriebsfläche - SO - Bestand
-  Betriebsfläche - SO - neu
bisher Ausgleichsfläche
mit Flächenangabe **SO - xxx m²**
-  Betriebsfläche - SO - neu
bisher Ackerfläche mit Fläche **SO - xxx m²**
-  Ausgleichsfläche A neu
bisher Ackerfläche mit Fläche **A1 - xxx m²**

Norden >>>

Anlage 4 zur Begründung
Grünordnungsplanung

Markt Triefenstein: Erste Änderung des Bebauungsplans "Solarpark Rettersheim "

Naturschutzrechtliche Eingriffsregelung
Bestand - Eingriff - Ausgleich

Lageplan M. = 1:2.000