


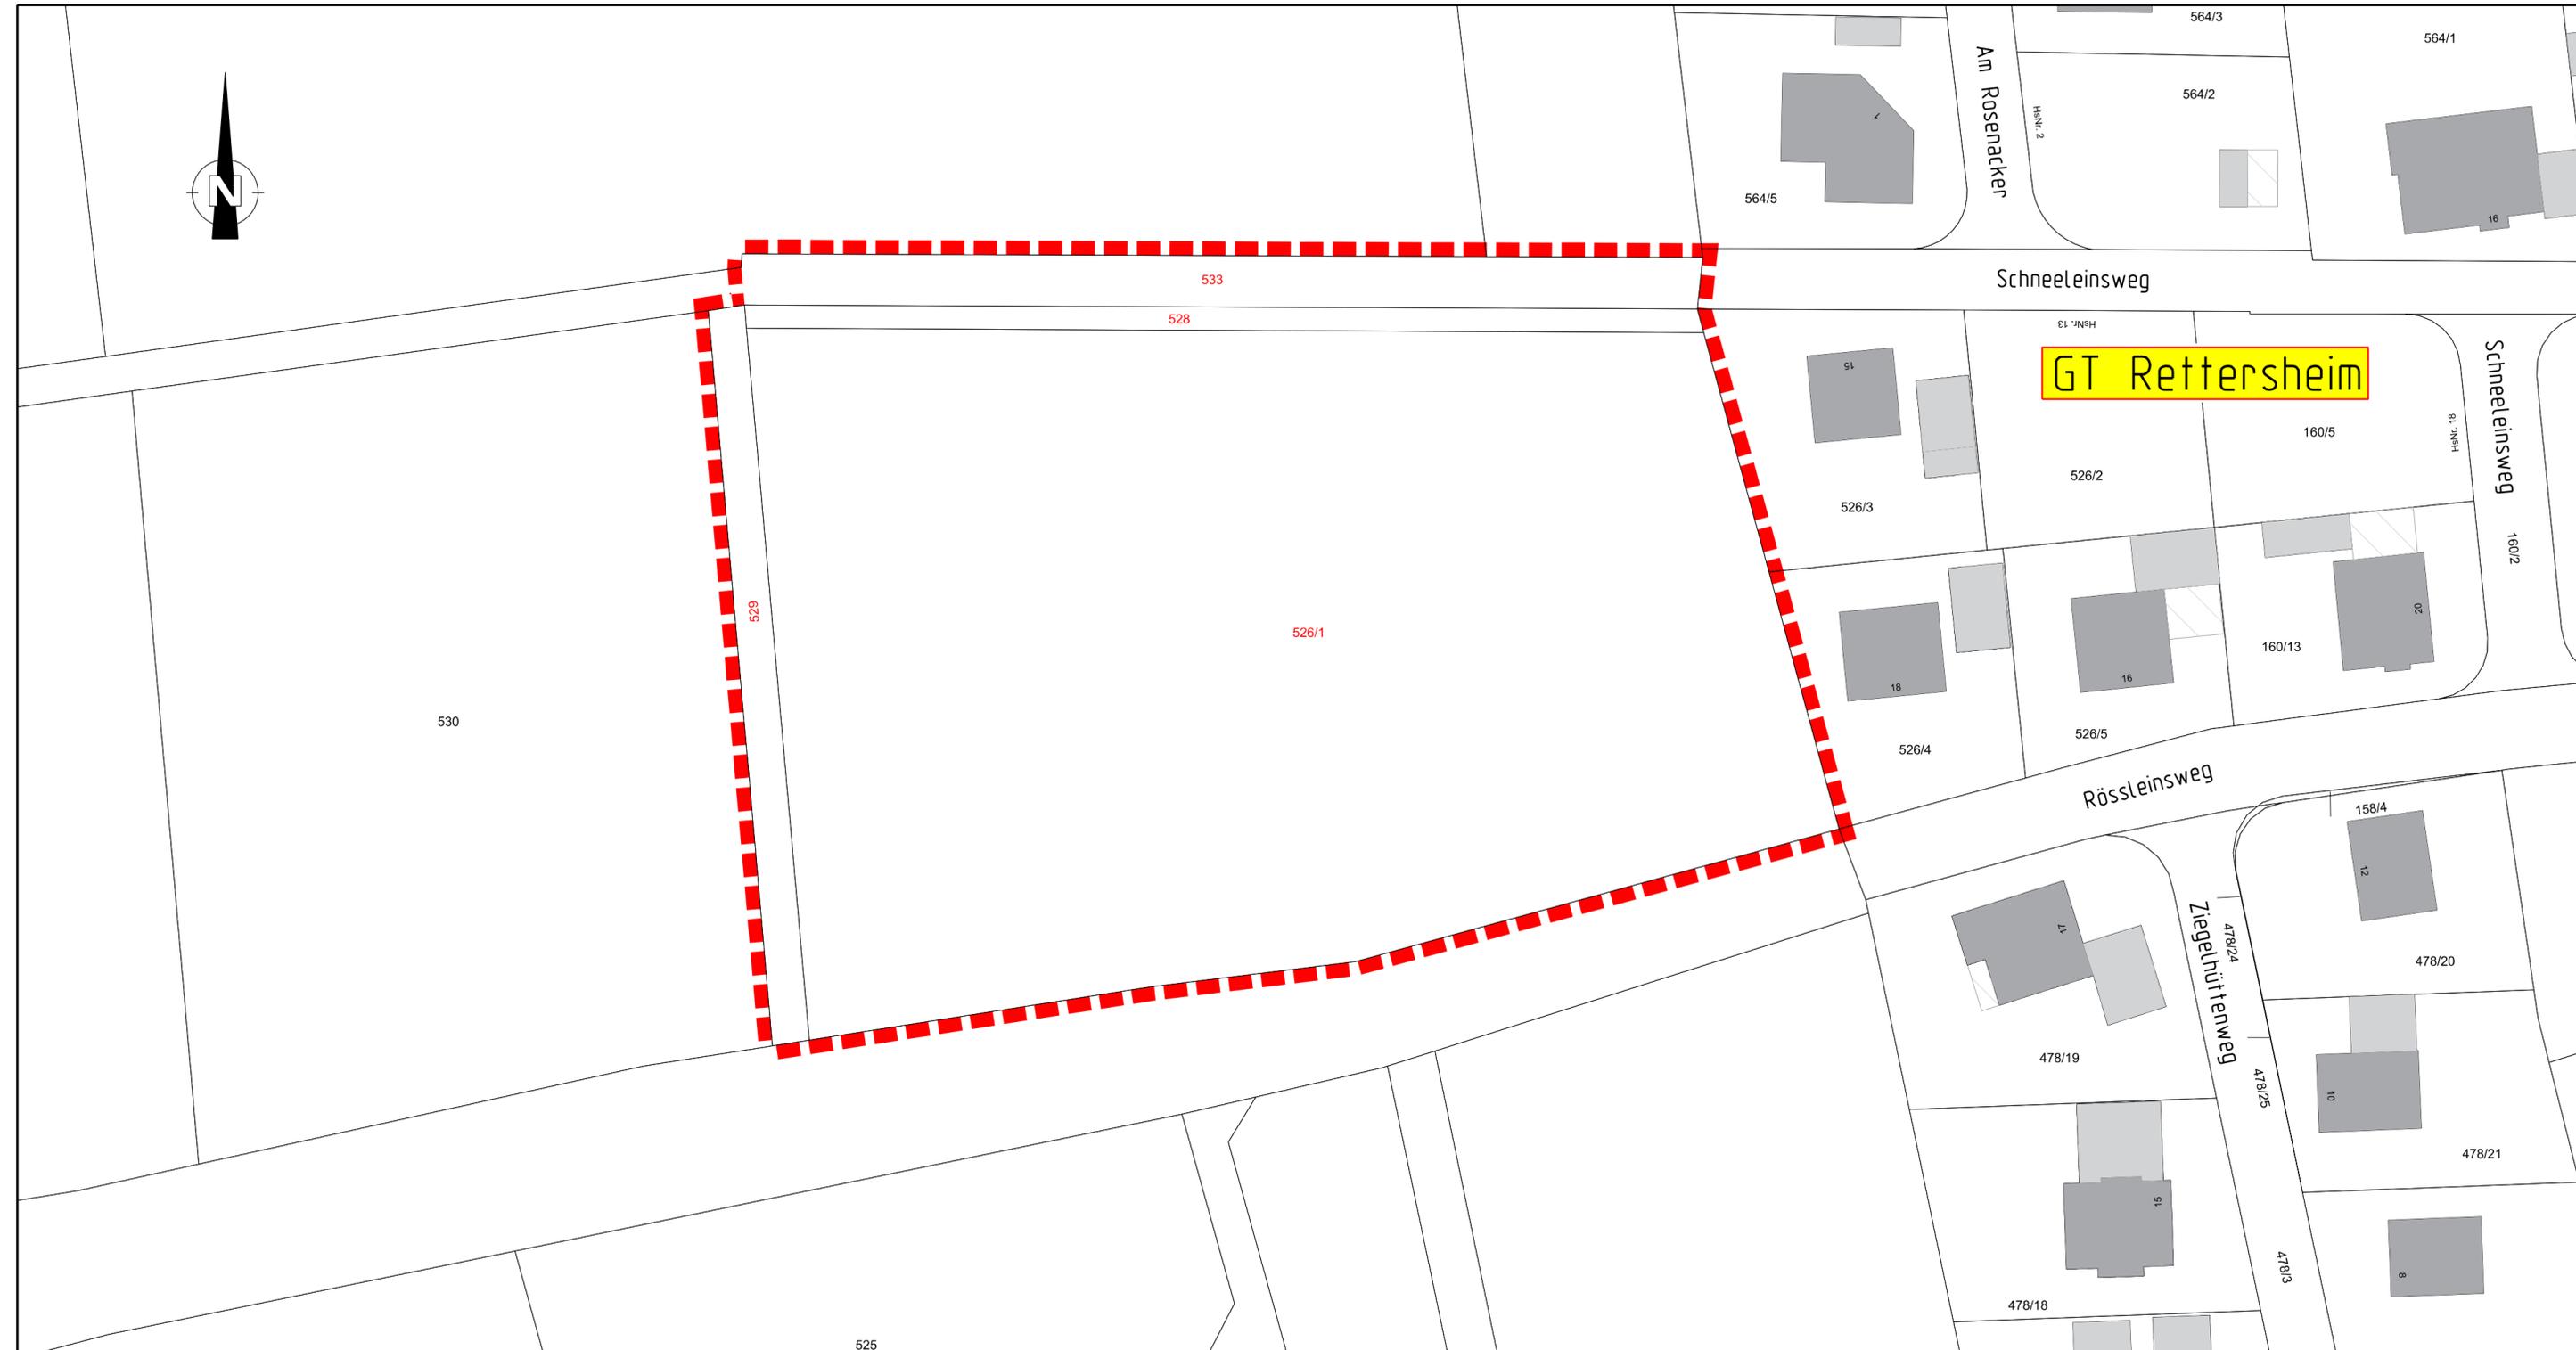

Legende:

■■■■■■■■■■ Geltungsbereich Wohnbaugebiet "Scheeleinsweg/Rössleinsweg" (GT Rettersheim)

Geltungsbereichsfläche: ca. 8.265m²



Nr.	Änderung	geänd.	Name	gepr.	Name
Vorhaben : Bebauungsplan "Schneeleinsweg / Rössleinsweg", GT Rettersheim			Plan Nr.:		
Vorhabensträger : Markt Triefenstein			Proj.Nr.:		
Landkreis : Main-Spessart			Datei: LP Aufstellungsbeschluss.dgn		
			Modell: Plan GT Rettersheim		
			Plotkon: Standart.tbl		
			Ploterstellung: 25.10.2022		
			Filter:		
Maßstab :	Lageplan Aufstellungsbeschluss			Datum	Name
d. Höhe 1:			aufgem.		
d. Länge 1:500			entw.	10/22	De
			gez.	10/22	RT
Vorhabensträger : Markt Triefenstein Rathausstraße 2, 97855 Triefenstein OT Lengfurt Telefon: 09395 / 97010 E-Mail: info@triefenstein.bayern.de			Entwurfsverfasser: Köhl ■■■ Beratende Ingenieure Tiefbautechn. Büro Köhl Würzburg GmbH Konradstraße 9 97072 Würzburg Telefon +49 931 35500-0 Mail info@ib-koehl.de Internet https://www.ib-koehl.de Okt. 2022		
(Datum) _____ (Unterschrift) _____			(Datum) _____ (Unterschrift) _____		
"Lt.Paragr.2 Abs.1 Nr.7 des Urheberrechtsgesetzes v.09.09.1965 sind für diese Zeichnung alle Rechte vorbehalten mit Ausnahme von Darstellungen, die von dritter Seite übernommen wurden."					