
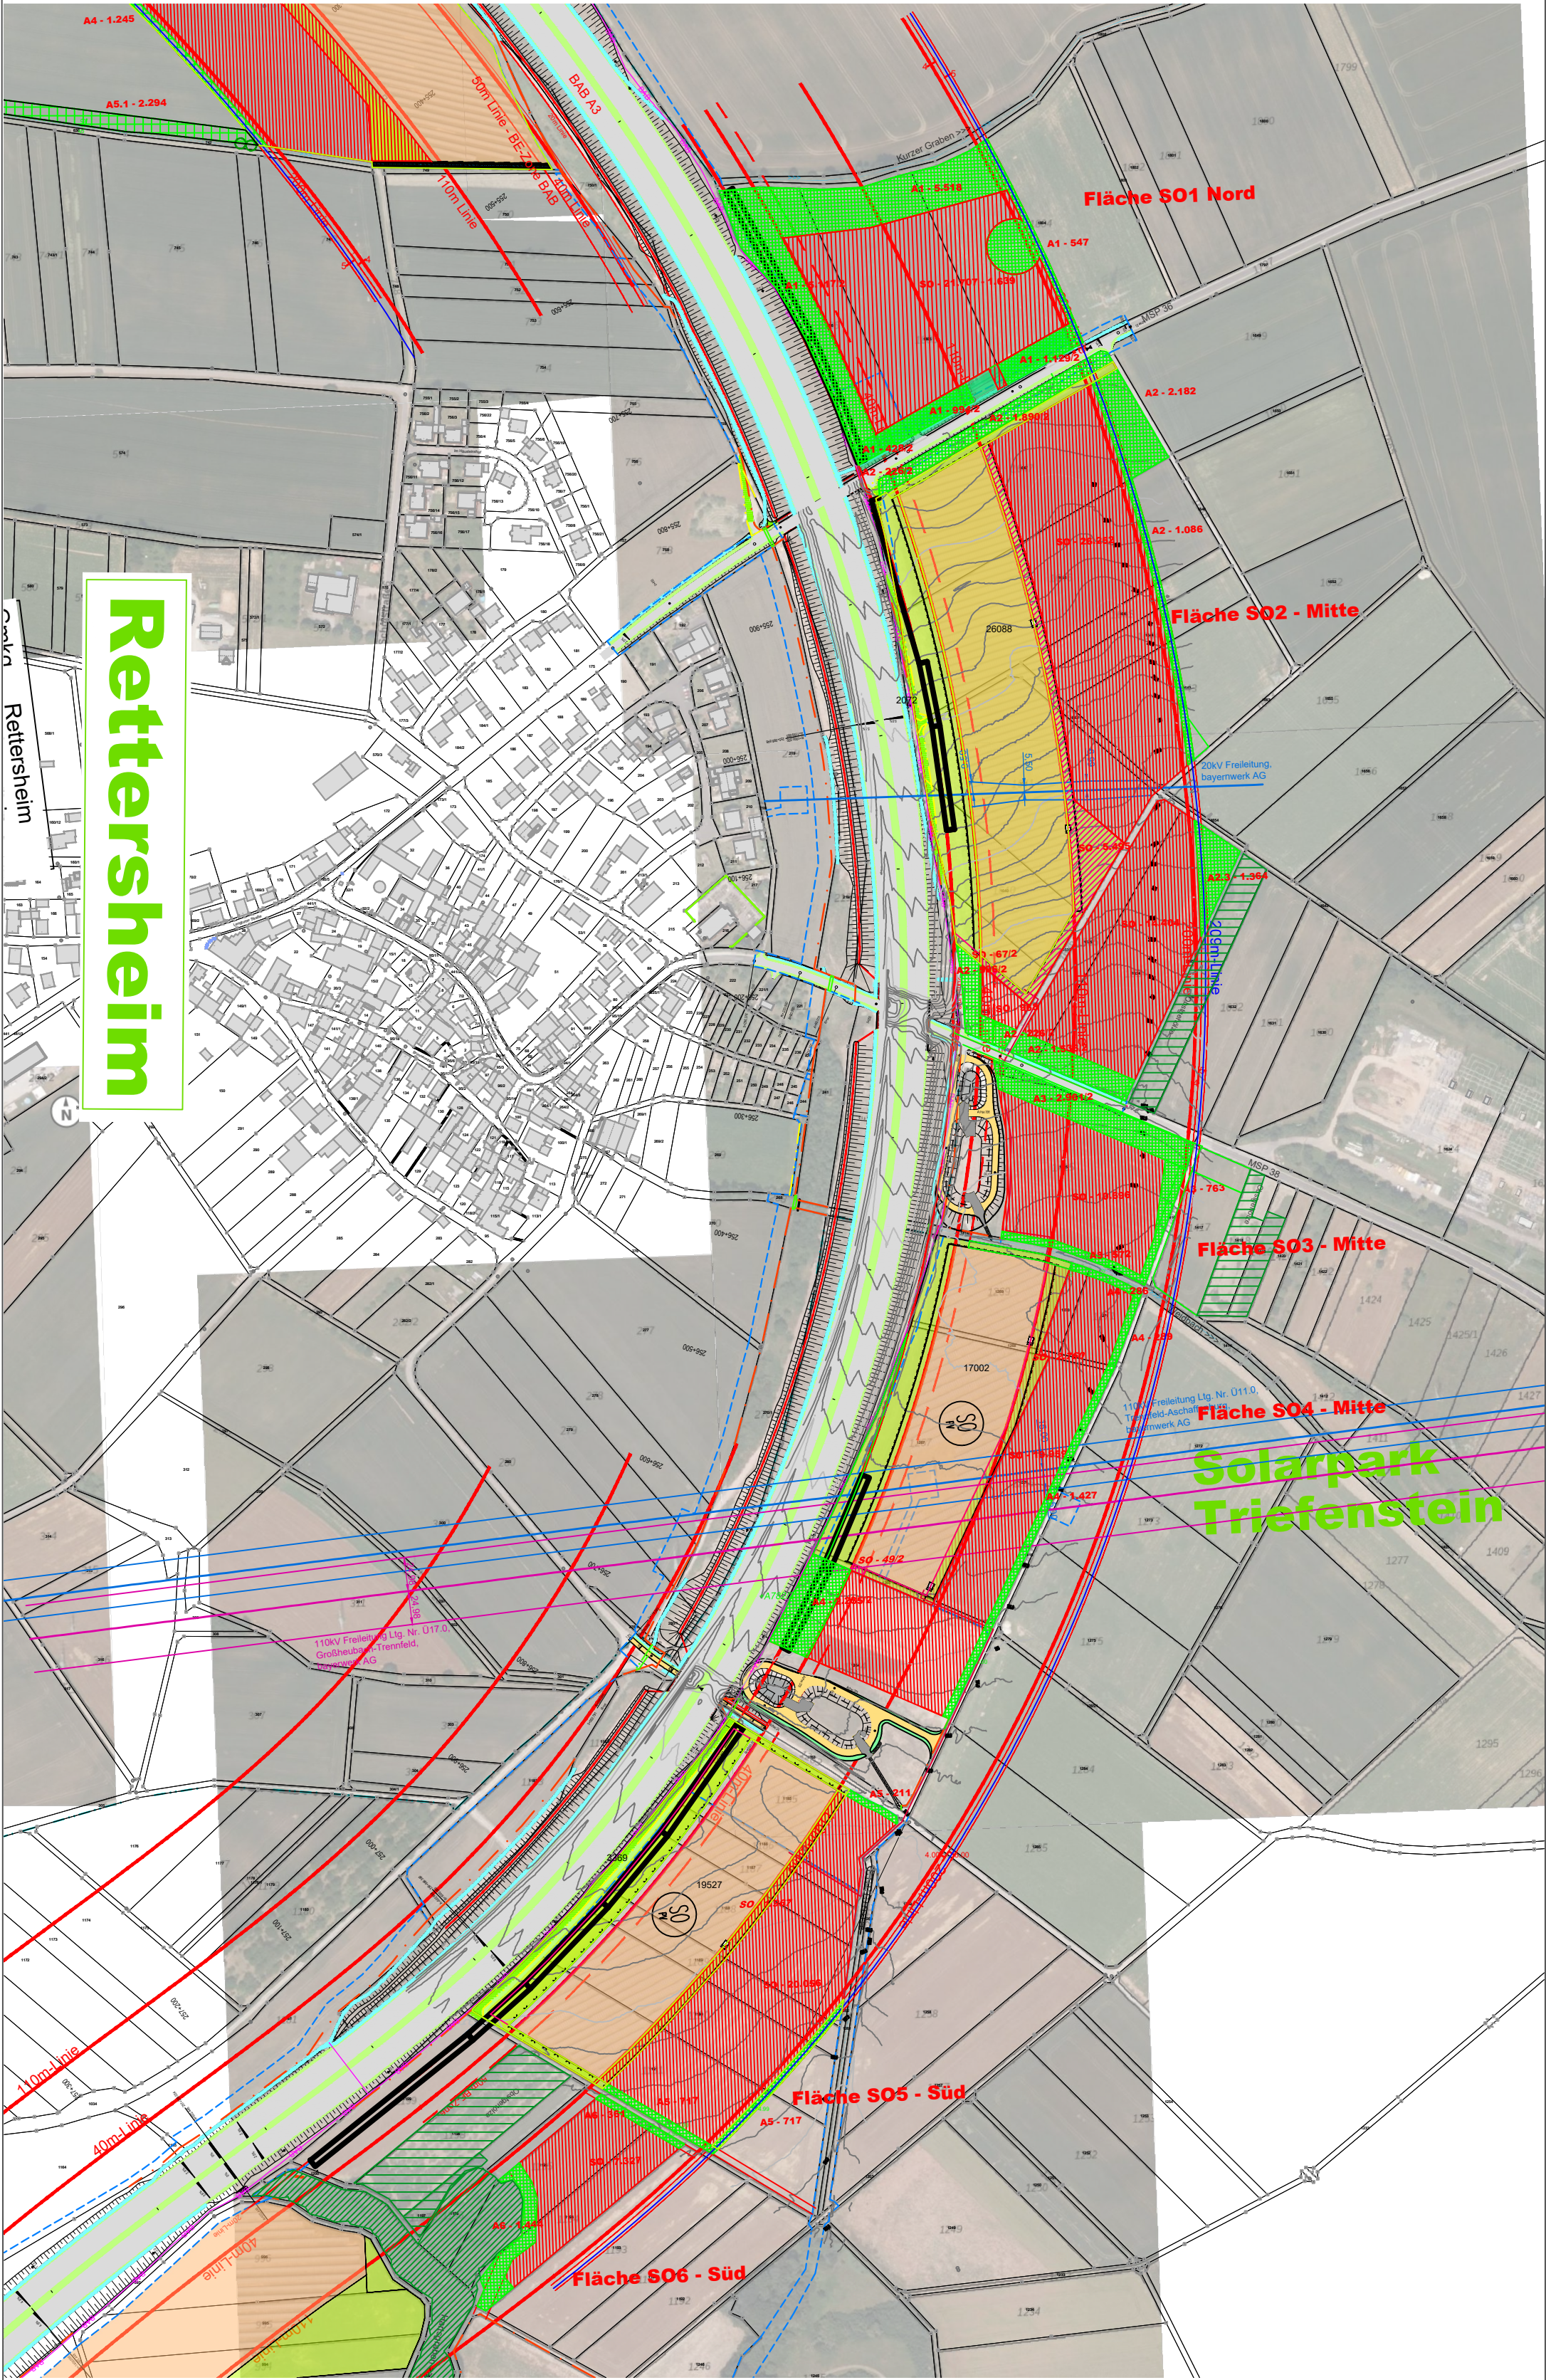


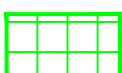

Anlage 5 zur Begründung der Grünordnungsplanung

Norden >>>

-  Betriebsfläche - SO - Bestand
-  Betriebsfläche - SO - neu
bisher Ausgleichsfläche
mit Flächenangabe **SO - xxx m²**
-  Betriebsfläche - SO - neu
bisher Ackerfläche mit Fläche **SO - xxx m²**
-  Ausgleichsfläche neu
bisher Ackerfläche mit Fläche **A1 - xxx m²**
-  Gehölze / Obstwiese - Bestand

Markt Triefenstein: Erste Änderung des Bebauungsplans "Solarpark Triefenstein"

Naturschutzrechtliche Eingriffsregelung
Bestand - Eingriff - Ausgleich

Lageplan M. = 1:2.000